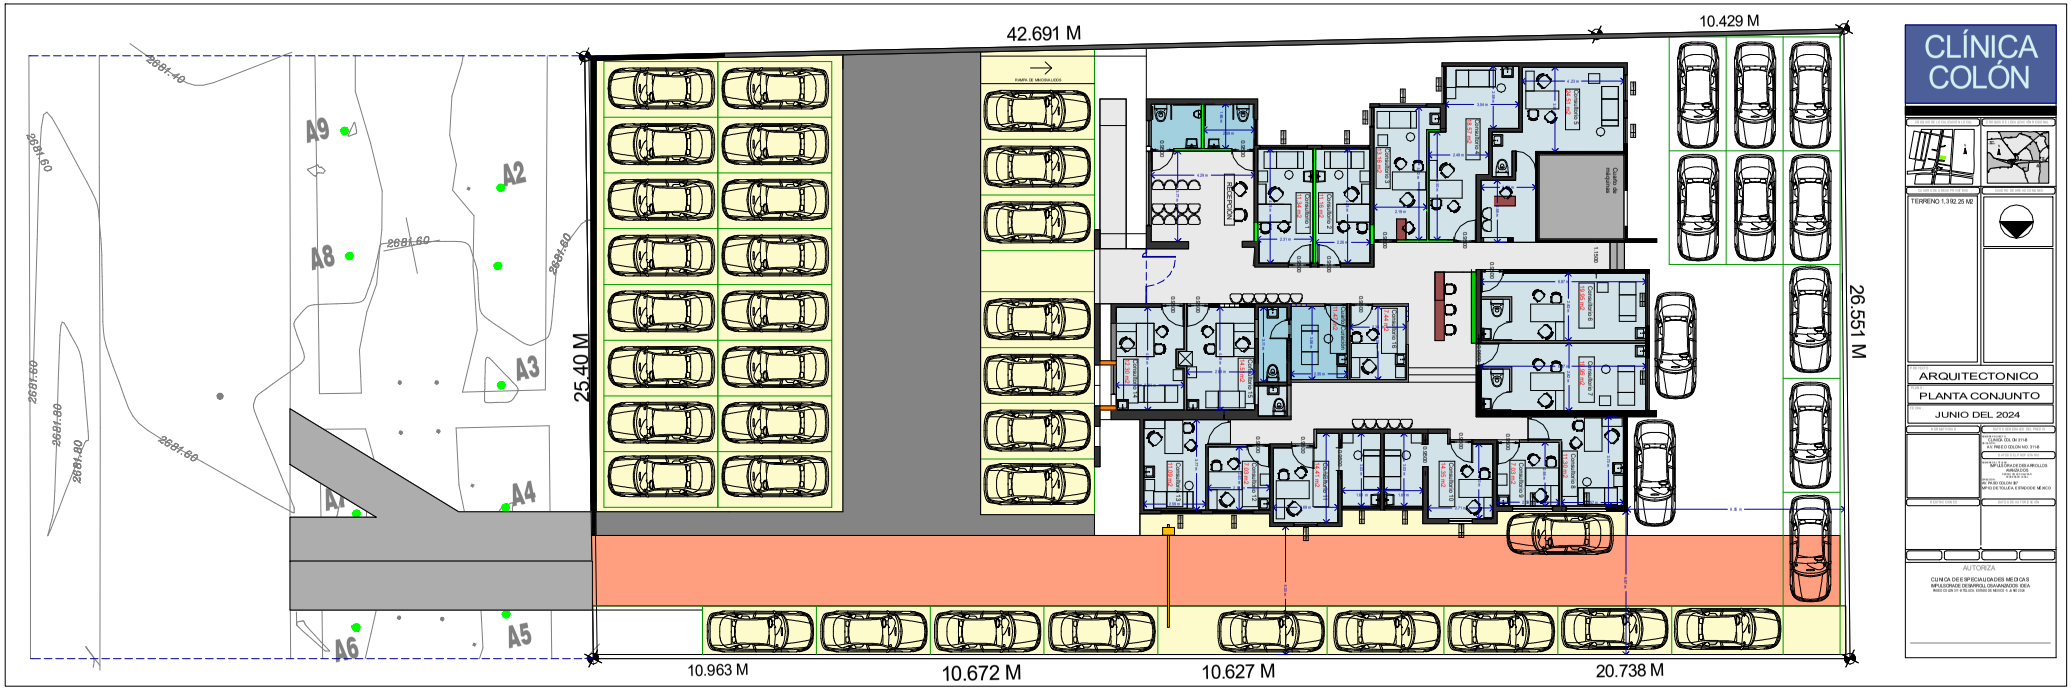
42.691 M
10.429 M
26.551 M
25.40 M
10.963 M
10.672 M
10.627 M
20.738 M
A1
A2
A3
A4
A5
A6
A7
A8
A9
CLÍNICA COLÓN
TERRENO 1,392.25 M2
ARQUITECTONICO
PLANTA CONJUNTO
JUNIO DEL 2024